ROMANIA
JUDETUL NEAMT
COMUNA BORLEȘTI

Nr. 9536/28.10.2026

ANUNȚ

referitor la elaborarea Proiectului de Hotărâre de consiliu local Privind aprobarea dării în folosință gratuită către SC DELGAZ-GRID SA a suprafeței de 100 mp teren din domeniul public al comunei Borlești

În temeiul prevederilor Legii nr. 52/2003 privind transparența decizională în administrația publică, cu modificări și completări ulterioare, Primăria comunei Borlești, aduce la cunoștința publicului interesat următoarele:

Se supune dezbaterii publice **Proiectul de hotărâre privind aprobarea dării în folosință gratuită către SC DELGAZ-GRID SA a suprafeței de 100 mp teren din domeniul public al comunei Borlești.**

Textul integral al proiectului de hotărâre, însoțit de referatul de aprobare, raportul de specialitate și de nota de fundamentare, poate fi consultat:
- Pe site-ul instituției: www.borlesti.ro
-la sediul institutiei Primăria comunei Borlești județul Neamț, comuna Borlești str. Principală nr. 86.

Propunerile, sugestiile sau opiniile privind proiectul de act normativ supus dezbaterii publice se pot depune/transmite în scris, în termen de 10 zile calendaristice de la data publicării prezentului anunț la Primăria comunei Borlești, Str. Principală nr. 86 , sat Borlești, comuna Borlești sau la e-mail primaria@borlesti.ro.

Persoanele sau organizațiile interesate care transmit în scris propuneri, sugestii sau opinii cu privire la actul normativ supus dezbaterii publice, vor specifica articolul sau articolele din proiectul de act normativ la care se referă, menționând data trimiterii și datele de contact ale expeditorului. Pentru informații suplimentare, vă stăm la dispoziție la următoarea adresă de e-mail: primaria@borlesti.ro.

În cazul în care se va organiza o **dezbatere publică**, data, ora și locul desfășurării acesteia vor fi anunțate ulterior, cu respectarea termenului legal.

La prezentul anunt s-au anexat:
- Referat de aprobare
- Raport de specialitate
- Proiectul de hotarare
- Anexe

Publicat la data de 28.10.2026

PRIMAR
GEORGE MUTU

JUDEȚUL NEAMȚ
COMUNA BORLEȘTI
CONSILIUL LOCAL

PROIECT DE H O T Ă R Â R E

Privind aprobarea dării în folosință gratuită către SC DELGAZ-GRID SA a suprafeței de 100 mp teren din domeniul public al comunei Borlești

Consiliul local al comunei Borleşti, judeţul Neamţ;

Având în vedere:

- adresa transmisă de SC Impex Excel SRL înregistrată la nr. 9519/28.10.2026;
- referatul de aprobare nr.9527/28.10.2026 al primarului comunei în calitate de inițiator;
- raportul de specialitate nr.9534/28.10.2026/28.10.2026 al consilier achiziții;
- avizul favorabil al comisiei de specialitate din cadrul consiliului local;
- Anunțul referitor la elaborarea Proiectului de Hotărâre, înregistrat la nr.9536/28.10.2026;

Procesul verbal de afișare a anunțului, înregistrat la nr.9537/28.10.2026;

- prevederile Legii energiei electrice și a gazelor naturale nr.123/2012;
- prevederile Legii nr.24/2000 *republicată* privind Normele de tehnică legislativă pentru elaborarea actelor normative;
- Prevederile art.7 alin(13) din Legea nr.52/2003 privind transparența decizională în administrația publică, republicată, cu modificări și completări ulterioare;

În temeiul dispoziţiilor art.129 alin(2) lit.c, alin(6) lit.a, ale art. 139 alin(3) lit.g, ale art. 297 alin(1) lit.d, ale art.349 și ale art.196 alin(1) lit.a din Ordonanța de Urgență a Guvernului nr. 57/2019 privind Codul administrativ, cu modificări și completări ulterioare,

H O T Ă R Ă Ş T E :

Art. 1 – Aprobă darea în folosință gratuită către SC DELGAZ GRID a suprafeţei de 100 mp teren situat în satul Borlești, înscris în domeniul public al comunei Borlești, teren ocupat de definitiv de cablu subteran proiectat pentru obiectivul investiții „Lucrări de coexistență – deviere rețea electrică în vederea racordării la rețeaua electrică a unui loc de consum și producere, în localitatea Borlești, sat Borlești, județul neamț, beneficiar UAT Borlești”.

Art.2 - Valoarea de inventar a terenului înscris la art.1 este de 100 lei;

- Bunul nu impune măsuri de pază și protecție;
- Folosința gratuită se acordă pentru durata existenței construcțiilor(stâlpii aferenți rețelei de energie electrică);
- Predarea-primirea imobilului se va realiza, în termen de maxim 15 zile de la data adoptării prezentei hotărâri;
- Finanțarea cheltuielilor de întreținere, se suportă de către SC Delgaz Grid;
- Titularul dreptului de folosință are obligația respectării dispozițiilor art.350 alin(2) și 351 din OUG nr. 57/2019, sub sancțiunea aplicării dispozițiilor art.352 din actul normativ menționat.

Art.3 – Se aprobă acordarea dreptului de uz și servitute și de acces necondiționat, personalului de exploatare al SC DELGAZ GRID SA pentru exploatare, întreținere și intervenții a instalațiilor proiectate, pe toată durata de existență a obiectivului.

Art. 4 – Secretarul general al comunei va comunica autorităţilor şi persoanelor interesate prevederile prezentei hotărâri.

PRIMAR,
GEORGE MUTU

JUDEȚUL NEAMȚ
COMUNA BORLEȘTI
PRIMAR

Nr. 9527/28.10.2026

REFERAT DE APROBARE

Către: Consiliul Local al comunei Borlești

Obiect: Referat de aprobare **Privind aprobarea dării în folosință gratuită către SC DELGAZ-GRID SA a suprafeței de 100 mp teren din domeniul public al comunei Borlești**

Având în vedere solicitarea SC Impex Excel SRL privind realizarea investiției „Lucrări de coexistență – deviere rețea electrică în vederea racordării la rețeaua electrică a unui loc de consum și producere, în localitatea Borlești, sat Borlești, județul neamț, beneficiar UAT Borlești”, consider oportună aprobarea transmiterii în folosință gratuită a unei suprafețe de 100 mp teren aparținând domeniului public al UAT Borlești.

Această măsură contribuie la dezvoltarea infrastructurii energetice locale, facilitând accesul cetățenilor și operatorilor economici la servicii esențiale.

Propun introducerea pe ordinea de zi a ședinței Consiliului Local a proiectului de hotărâre privind:

- **Transmiterea dreptului de folosință gratuită asupra terenului de 100 mp**, pe durata necesară realizării și exploatării investiției,

PRIMAR,

GEORGE MUTU

SC EXCELL IMPEX S.R.L.
str. Profesor Iulian Antonescu,
nr. 11, bl. T12, ap. 3,
Piatra Neamt.
CUI: RO 6683018
ORC: J27/2289/1994

Către,

Primaria comunei Borlesti

Referitor la obtinerea autorizatiei de construire pentru lucrarea: **"Lucrari de coexistenta – deviere retea electrica in vederea racordarii la reteaua electrica a unui loc de consum și producere, in localitatea Borlesti, sat Borlesti, jud. Neamt, beneficiar UAT Borlesti"**, faza DTAC.

În vederea executării lucrării proiectului Lucrari de coexistenta – deviere retea electrica in vederea racordarii la reteaua electrica a unui loc de consum și producere, in localitatea Borlesti, sat Borlesti, jud. Neamt, beneficiar UAT Borlesti, vă rugăm să supuneți aprobării Consiliului Local al comunei Borlesti jud. Neamt constituirea unui drept de uz și servitute catre S.C. DELGAZ GRID S.A., pe durata existenței capacităților energetice, a suprafeței de 100 mp teren, reprezentând terenul ocupat de:

- 100 m^2 pentru suprafața de teren ocupată definitiv de cablul subteran proiectat;

Baza legală prin care solicităm transmiterea terenului aparținând domeniului public al comunei Borlesti este Ordonanța de Urgență nr. 57/2019 – Partea I privind Codul administrativ, art. 129 – Atribuțiile Consiliului Local, alin. 6, a) care stipulează: *"consiliul local hotărăște darea în administrare, concesionarea, închirierea sau darea în folosință gratuită a bunurilor proprietate publică a comunei, orașului sau municipiului, după caz, precum și a serviciilor publice de interes local, în condițiile legii" art. 362 alin. 2 si alin. 3, coroborate cu art. 44 din legea Energiei Electrice..*

Art. 362

(2)Bunurile proprietate privata a unitatilor administrativ-teritoriale pot fi date in folosintagratuita, pe termen limitat, dupa caz, persoanelor juridice fara scop lucrativ, care desfasoara activitate de binefacere sau de utilitate publica, ori serviciilor publice.

(3)Dispozitiile privind darea in administrare, concesionarea, inchirierea si darea in folosintagratuita a bunurilor apartinand domeniului public al statului sau al unitatilor administrativ-teritoriale se aplica in mod corespunzator.

ART. 44

Caracterul activitatii de distributie Activitatea de distributie a energiei electrice, cu exceptia celei realizate prin sistemele de distributie inchise, constituie serviciu public de interes general.

De asemenea, conform art. 12 din Legea 123/10.07.2012 a energiei electrice si gazelor naturale, beneficiem de urmatoarele drepturi:

De asemenea, conform art. 12 din Legea 123/10.07.2012 a energiei electrice si gazelor naturale, beneficiem de urmatoarele drepturi:

Art. 12.

Drepturile și obligațiile ce decurg din autorizația de înființare și din licențe

(1) Lucrările de realizare și retehnologizare ale capacităților energetice pentru care se acordă autorizații, precum și activitățile și serviciile pentru care se acordă licențe, după caz, sunt de interes public, cu excepția celor care sunt destinate exclusiv satisfacerii consumului propriu al titularului

autorizaţiei sau licenţei.

(2) Asupra terenurilor şi bunurilor proprietate publică sau privată a altor persoane fizice ori juridice şi asupra activităţilor desfăşurate de persoane fizice sau juridice în vecinătatea capacităţii energetice se instituie limitări ale dreptului de proprietate în favoarea titularilor autorizaţiilor de înfiinţare şi de licenţe care beneficiază de:

a) dreptul de uz pentru executarea lucrărilor necesare realizării, relocării, retehnologizării sau desfiinţării capacităţii energetice, obiect al autorizaţiei;

b) dreptul de uz pentru asigurarea funcţionării normale a capacităţii, obiect al autorizaţiei de înfiinţare, pentru reviziile, reparaţiile şi intervenţiile necesare;

c) servitutea de trecere subterană, de suprafaţă sau aeriană pentru instalarea/desfiinţarea de reţele electrice sau alte echipamente aferente capacităţii energetice şi pentru acces la locul de amplasare a acestora, în condiţiile legii;

d) dreptul de a obţine restrângerea sau încetarea unor activităţi care ar putea pune în pericol persoane şi bunuri;

e) dreptul de acces la utilităţile publice.

(3) Drepturile de uz şi de servitute au ca obiect utilitatea publică, au caracter legal, iar conţinutul acestora este prevăzut la art. 14 şi se exercită fără înscriere în Cartea funciară pe toată durata existentei capacităţii energetice sau, temporar, cu ocazia retehnologizării unei capacităţi în funcţiune, reparaţiei, reviziei, lucrărilor de intervenţie în caz de avarie.

(4) Exercitarea drepturilor de uz şi servitute asupra proprietăţilor statului şi ale unităţilor administrativ-teritoriale afectate de capacităţile energetice se realizează cu titlu gratuit, pe toată durata existenţei acestora.

La finalizarea lucrării terenul ocupat temporar pe durata execuţiei lucrărilor va fi adus la starea iniţială de către constructorul lucrării, acest lucru va fi stipulat în contractul de execuţie încheiat între firma ce va executa lucrarea şi SC DELGAZ GRID SA.

Menţionăm că acordul Consiliului Local al comunei Borlesti este necesar pentru obţinerea de către SC DELGAZ GRID SA a autorizaţiei de construire pentru execuţia lucrării de **Lucrari de coexistenta – deviere retea electrica in vederea racordarii la reteaua electrica a unui loc de consum și producere, in localitatea Borlesti, sat Borlesti, jud. Neamt, beneficiar UAT Borlesti,** faza DTAC.

Vă mulţumim!

Nr. tel: 0752503247

Data: 28.10.2026

Semnătura:

	Județul Neamț	
	Autoritatea administrației publice: Comuna Borlesti	
	Cod de identificare fiscală (CIF) 2612898	**Adresa oficială: Sat Borlesti, județul Neamț, Cod poștal 617085; Tel: 0233-297971, dpo@borlesti.ro**
	Număr de înregistrare: 8762	**Data: 21.10.2026**

CERTIFICAT DE URBANISM

Nr. 56 / 21.10.2026

pentru

[X] CONSTRUIRE / [ ] DESFIINȚARE

[ ] clădiri și amenajări / [ ] construcții speciale / [X] lucrări inginerești

1. ÎN VEDEREA REALIZĂRII OBIECTIVULUI DE INVESTIȚII

"Lucrări de coexistență – deviere rețea electrică în vedere racordării la rețeaua electrică a unui loc de consum și producere, în localitatea Borlești, sat Borlești, jud. Neamț, beneficiar UAT Borlești"

2. REFERINȚE ȘI TEMEI

Ca urmare a cererii nr. 8762	**din data 09.10.2026**	**a solicitantului: SC DELGAZ GRID S.A. CUI 2612898**
Documentația de urbanism aplicabilă Nr. 6/2010 faza PUG	**Aprobată prin hotărârea CL Borlesti nr. 26 / 29.06.2011 cu valabilitatea prelungită prin HCL nr. 82/29.12.2025**	

3. IMOBILU

[X] teren [ ] construcții

Județ Neamț	**Comuna Borlesti**	**Sat Borlesti**	
Cod poștal	**Strada Calistrat Hogaș**	**Nr**	**Bl. / sc. / et. / ap.**
Suprafața terenului (m²) : 35.000			
Număr cadastral: NC54762	**Carte funciară nr.: CF54762**		

SE CERTIFICĂ:

4. REGIMUL JURIDIC

Dreptul de proprietate asupra imobiluli, teren în suprafața de 35.000 mp înscris în C.F. 54762 aparține lui comunei Borlești conform extrasului de carte funciară pentru informare eliberat la cererea nr. 60578 din 19.10.2026 pentru C.F. 54762. Imobilul nu are înscrise sarcini.

Situare imobilului. Imobilul înscris în cartea funciară amintită mai sus este situat în intravilanul localității Borlesti, UAT Borlesti. Are acces la drum public

Prevederi R.L.U. cu privire la zone protejate, interdicții definitive sau temporare de construire: Imobilul nu este înscris în lista monumentelor istorice, monumentelor naturii, ori în zona acestora de protecție. Imobilul este încadrat în UTR 2 trup1 sat Borlești.

5. REGIMUL ECONOMIC

Prevederea	**Actul de reglementare RLU. HCL. Lege nr./an**
Folosința actuală a terenului. Conform RLU aferent PUG și a extrasului de carte funciară suprafața terenului de 35.000 mp are categoria de folosință neproductiv.	RLU 6/2010 aprobat CL Borlesti nr. 26 / 29.06.2011 și HCL nr. 82/29.12.2025
Regimul stabilit prin RLU privind funcțiuni permise sau interzise. Imobilele sunt situate în UTR 2 trup 1 Borlesti. Zonă terenuri agricole	RLU 6/2010 aprobat CL

Utilizările permise. Se vor realiza construcţii pentru instalaţii publice de interes comunanal. Utilizări permise cu condiţii: Se vor elabora proiecte în faza PUZ pentru schimbarea de funcţie aprobată prin PUG.	Borlesti nr. 26 / 29.06.2011 şi HCL nr. 82/29.12.2025
Reglementari fiscale. Imobilul se afla în zona "B" rang „IV" coef. 1,05 cu o valoare de impozitare de 0,00 lei/ha/an (neproductiv)	HCL Borlesti 88/29.12.2025
Regimul economic reglementat, respectiv destinaţia şi funcţiunea ce pot fi acordate imobilului în cauză. Imobilul este situat în UTR 2 trup 1 Borlesti – Funcţiunea dominantă - Zonă pentru locuinţe şi funcţiuni complementare. Imobilul este în zonă terenuri agricole.	RLU 6/2010 aprobat CL Borlesti nr. 26 / 29.06.2011 şi HCL nr. 82/29.12.2025

6. REGIMUL TEHNIC	
Prevederea	**Actul de reglementare RLU. HCL. Lege nr./an**
Conform Regulamentului de urbanism aferent P.U.G. nr. 6/2010 aprobată prin Hotărârea Consiliului Local Borlesti 6/29.06.2011 cu valabilitatea prelungită prin HCL nr. 40/15.04.2026, HCL nr. 99/29.11.2023, HCL nr. 80/28.11.2024 respectiv prin HCL nr. 82/29.12.2026, imobilul este încadrat în satul Borlesti în UTR 2 trup 1. Zonă terenuri agricole. *Procentul de ocupare al terenului* P.O.T. - ul maxim va fi de 30% Zonă funcţională pentru locuinţă - Funcţiunea dominantă: Zonă pentru locuinţe şi funcţiuni complementare. Retele edilitare existente în zonă: reţea de distrubuţie a energiei electrice, reţea de distribuţie a apei potabile. Se propun realizarea de lucrări de coexistenţă – deviere reţea electrică în vedere racordării la reţeaua electrică a unui loc de consum şi producere, în localitatea Borleşti, sat Borleşti, jud. Neamţ, beneficiar UAT Borleşti. Lucrări de coexitenţă propuse - Reţea de joasă tensiune circuit nr. 2 PTA9 Borleşti: - Dezafectare LEA 0,4 kV cuprinsă între stâlpul nr. 19 şi stâlpul nr. 21 al LEA 0,23 kV; - Înlocuire stâlp nr. 19 şi nr. 21 existent tip SC 10002, cu stâlp special tip SC 10005 - Echipare stâlpi nr. 19 şi nr. 20 (fost 21) cu prize de pământ; - Montare LES 0,4 kV noua, realizată cu cablu între stâlpii nr. 19 şi 20 în lungime totală de 90 m. - Refacere legături între LEA 0,4 Kv şi LES 0,4 kV la stâlpii nr. 19 şi nr. 20; - Refacere incriptii stalpi. Pentru executia lucrărilor de modernizare este necesră ocuparea definitivă a unei suprafeţe de 100 mp.	RLU 6/2010 aprobat CL Borlesti nr. 26 / 29.06.2011 şi HCL nr. 82/29.12.2025
Documentaţia tehnică pentru obţinerea autorizaţiei de construire, compusă din piese scrise şi piese desenate, se va elabora în baza conţinutului cadru prevăzut în Anexa 2 la Legea 169/2026 Codul amenajării teritoriului, urbanismului şi construcţiilor, prevederile H.G. nr. 525/1996 republicată cu modificările şi completările ulterioare şi va prezenta soluţia pentru edificarea construcţiilor cu respectarea PUG şi RLU al comunei Borlesti	Legea nr. 169/2026 HG 525/1996

7. REGIMUL DE MODIFICARE SAU ACTUALIZARE A DOCUMENTAŢIEI DE URBANISM	
" Lucrări de coexistenţă – deviere reţea electrică în vedere racordării la reţeaua electrică a unui loc de consum şi producere, în localitatea Borleşti, sat Borleşti, jud. Neamţ, beneficiar UAT Borleşti	
☒ **se poate realiza cu respectarea documentaţiei de urbanism**	
☐ **se poate realiza condiţionat de aprobarea unui PUD (art. 82)**	
☐ **se poate realiza condiţionat de aprobarea unui PUZ (art. 70) :**	☐ **cu aviz de iniţiere emis de arhitectul-şef** ☐ **fără aviz de iniţiere**
☐ **obiectivul de investiţii NU se poate realiza, întrucât :**	

La condiționare, procedura de autorizare se suspendă până la aprobarea documentației de urbanism; valabilitatea certificatului se prelungește cu 12 luni după aprobare.
La condiționarea referitoare la aprobarea PUZ, după aprobarea documentației de urbanism, certificatul de urbanism se va completa cu Formularul F_CU_07_01 - Anexa

8. AVIZE / ACORDURI ÎN VEDEREA APROBĂRII DOCUMENTAȚIEI DE URBANISM — PUD

(se completează doar atunci când obiectivul de investiții se poate realiza după aprobarea PUD)

8.1 · altele decât cele care se pot obține prin Comisia de Acord Unic

8.2 · prin Comisia de acord unic

☐ acord unic al Comisia de acord unic de la nivelul: ☐ județului ☐ municipiului ☐ orașului ☐ zonei metropolitane ☐ consorțiului administrativ

9. AVIZE / ACORDURI ÎN VEDEREA EMITERII AUTORIZAȚIEI

(se completează doar atunci când obiectivul de investiții se poate realiza fără aprobarea PUZ / PUD)

9.1 · exclusiv obținute direct de către solicitant

☐ SEVESO ☐ poliția rutieră / comisia tehnică de circulație [X] protecția sănătății populației
☐ securitate la incendiu ☐ protecție civilă
☐ gospodărirea apelor ☐ Ministerul Culturii / serviciile deconcentrate ☐ autoritatea în domeniul transporturilor de interes național
☐ instituțiilor din SNAOPSN | se indică instituțiile

Alte avize : .....

[X] punctul de vedere / actul administrativ al autorității pentru protecția mediului

9.2 · obținute prin Comisia de Acord Unic SAU obținute direct, la alegerea solicitantului

☐ acord unic al Comisiei de acord unic de la nivelul: ☐ județului ☐ municipiului ☐ orașului ☐ zonei metropolitane ☐ consorțiului administrativ

sau avize obținute direct:

☐ alimentare cu apă ☐ canalizare [X] energie electrică ☐ energie termică ☐ gaze naturale
☐ telefonizare ☐ salubritate ☐ transport urban

Alte avize :

[X] HCL Borlești privind acordul ocupării definitive a suprafeței necesare realizării investiției

10. STUDII DE SPECIALITATE

[X] Studiu geotehnic verificat la cerința Af
[X] Studiu topografic sistem coordonate Stereo 70 vizat de OCPI
[X] Referate de verificare proiect conform Legii
[X] ATR Delgaz Grid

11. ANEXE

☐ extras din sistem GIS cu rețele edilitare, după caz
☐ plan de încadrare în documentația de urbanism aplicabilă, după caz
[x] documentația cadastrală vizată spre neschimbare, după caz

12. VALABILITATE

Prezentul certificat de urbanism are valabilitate de (luni)	Prelungit de la data / până la data
36 luni	*o singură dată*

13. SEMNĂTURILE

Primar ,	Secretar general	Arhitect-șef
MUTU George	STAICU Cristina	*Compartiment Urbanism* *Filiala Județeana ACoR Neamț* Ing. TĂMĂȘANU Fabian

Achitat taxa de (lei)	Chitanța nr. / data	Transmis solicitantului la data
357	_____ din _____.2026	_____.2026 *direct / ~~prin poștă / digital~~*

MEMORIU TEHNIC

SC DELGAZ Grid SA are în curs de elaborare proiectul nr. **5/2026**, faza DTAC, **„Lucrari de coexistenta – deviere retea electrica in vederea racordarii la reteaua electrica a unui loc de consum și producere, in localitatea Borlesti, sat Borlesti, jud. Neamt, beneficiar UAT Borlesti”**.

Urmare a emiterii avizului tehnic de racordare cu nr. **1006075296**din 10.11.2025 avand ca racordarea unui loc de consum, nou definitiv, pentru locul de consum de mai jos ce apartine utilizatorului: UAT Borlesti, este necesara amplasarea unui racord medie tensiune plus un nou post de transformare raport 20/0.4kV, Sn=250kVA, acesta fiind amplasat pe domeniu public.

Lucrari propuse:

Pentru asigurarea accesului la parcul fotovoltaic este necesara devierea retelei electrice de joasa tensiune existente, fiind necesara realizarea unor lucrari de coexistenta cu reteaua existenta, dupa cum urmeaza:

Lucrari de coexistenta – Retea joasa tensiune circuit nr. 2 PTA 9 Borlesti:

- Dezafectare LEA 0,4 kV cuprinsa intre stalpul nr. 19 si stalpul nr. 21 al LEA 0,23 kV PTA 9 Borlesti, pe o lungime de 75 m;
- Inlocuire stalp nr. 19 si 21 existent, tip SC 10002, cu stalp special tip SC 10005;
- Echipare stalpii nr. 19 si nr. 20 (fost 21) proiectati cu prize de pamant cu valoarea rezistentei de dispersie de maximum 4 Ω;
- Montare LES 0,4 kV noua, realizata cu cablu tip NA2XABY 3x240+120 mm², intre stalpii nr. 19 si nr. 20 proiectati, cu lungimea totala de 90 m;
- Refacere legaturi intre LEA 0,4 kV si LES 0,4 kV la stalpii nr. 19 si nr. 20;
- Refacere inscriptii stalpi.

Execuția lucrărilor de modernizare a rețelei de energie electrică proiectate necesită ocuparea unei suprafețe totale de teren de _100__ m², suprafață ce UAT Borlesti:


- **_100__ m² pentru suprafața de teren ocupată definitiv de cablul subteran proiectat;**
-

Dupa realizarea lucrărilor, amplasarea altor construcții sau instalații se va realiza la distanțele prevăzute de normativele în vigoare.


Zona vizată pentru amplasarea instalațiilor electrice proiectate beneficiază de studii topografice (plan de încadrare în zonă sc. 1:5000, plan de situație scara 1:500).

Sef proiect,
ing. Chioncu Adrian

Proiectant,
ing. Popa Iuliu

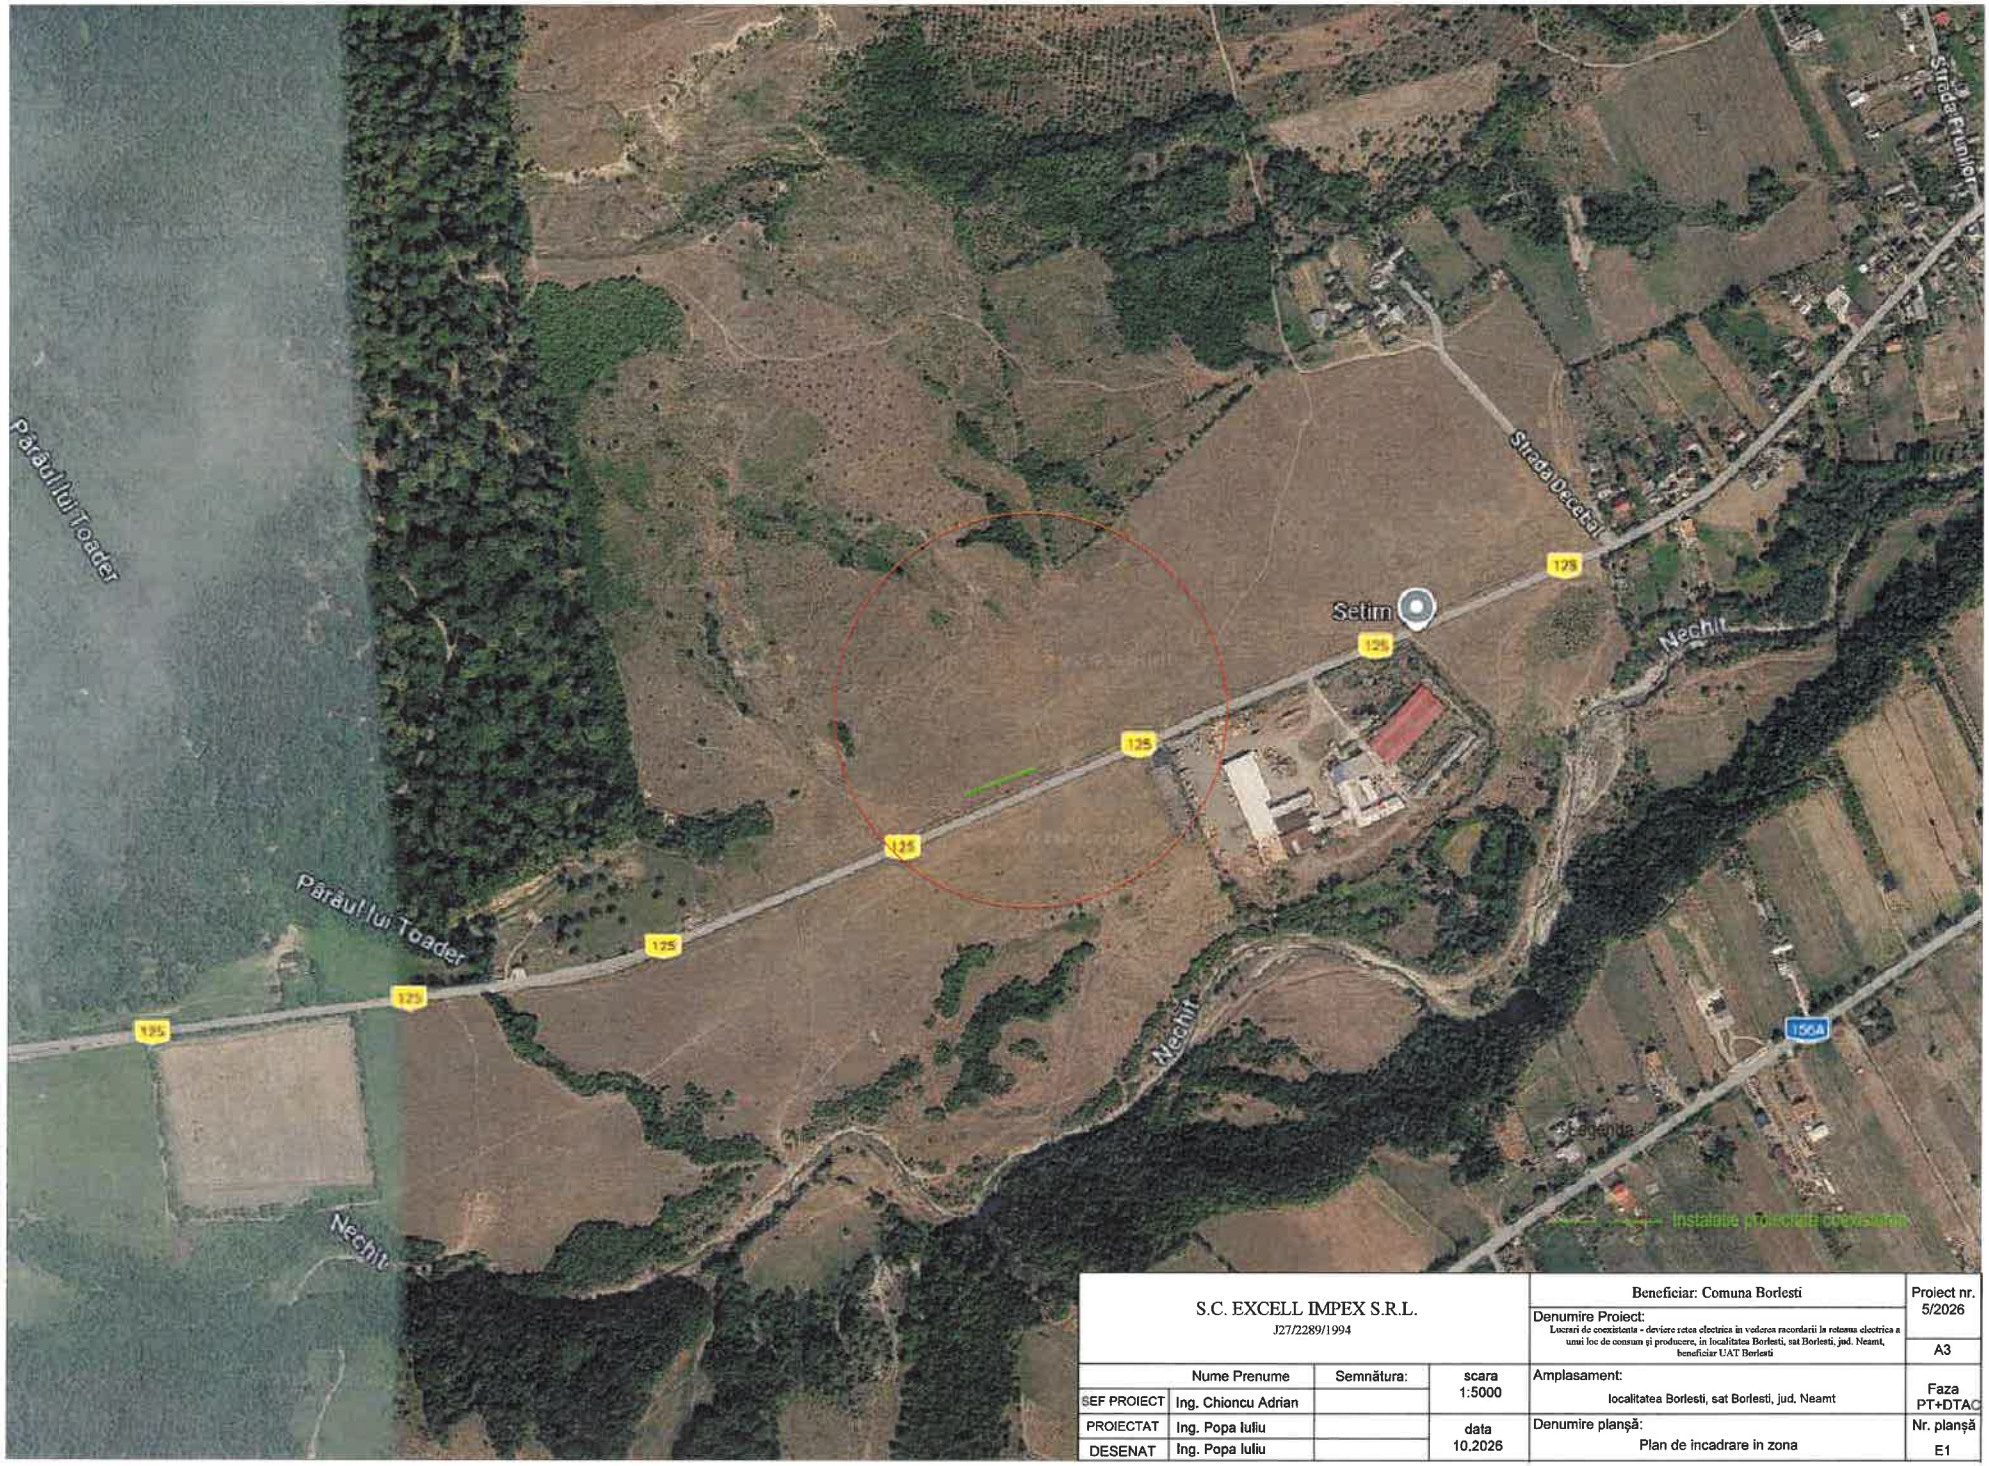

S.C. EXCELL IMPEX S.R.L. J27/2289/1994				Beneficiar: Comuna Borlesti	Proiect nr. 5/2026
				Denumire Proiect: Lucrari de coexistenta - deviere retea electrica in vederea racordarii la reteaua electrica a unui loc de consum si producere, in localitatea Borlesti, sat Borlesti, jud. Neamt, beneficiar UAT Borlesti	A3
	Nume Prenume	Semnătura:	scara 1:5000	Amplasament: localitatea Borlesti, sat Borlesti, jud. Neamt	Faza PT+DTAC
SEF PROIECT	Ing. Chioncu Adrian				
PROIECTAT	Ing. Popa Iuliu		data 10.2026	Denumire planșă: Plan de incadrare in zona	Nr. planșă E1
DESENAT	Ing. Popa Iuliu				

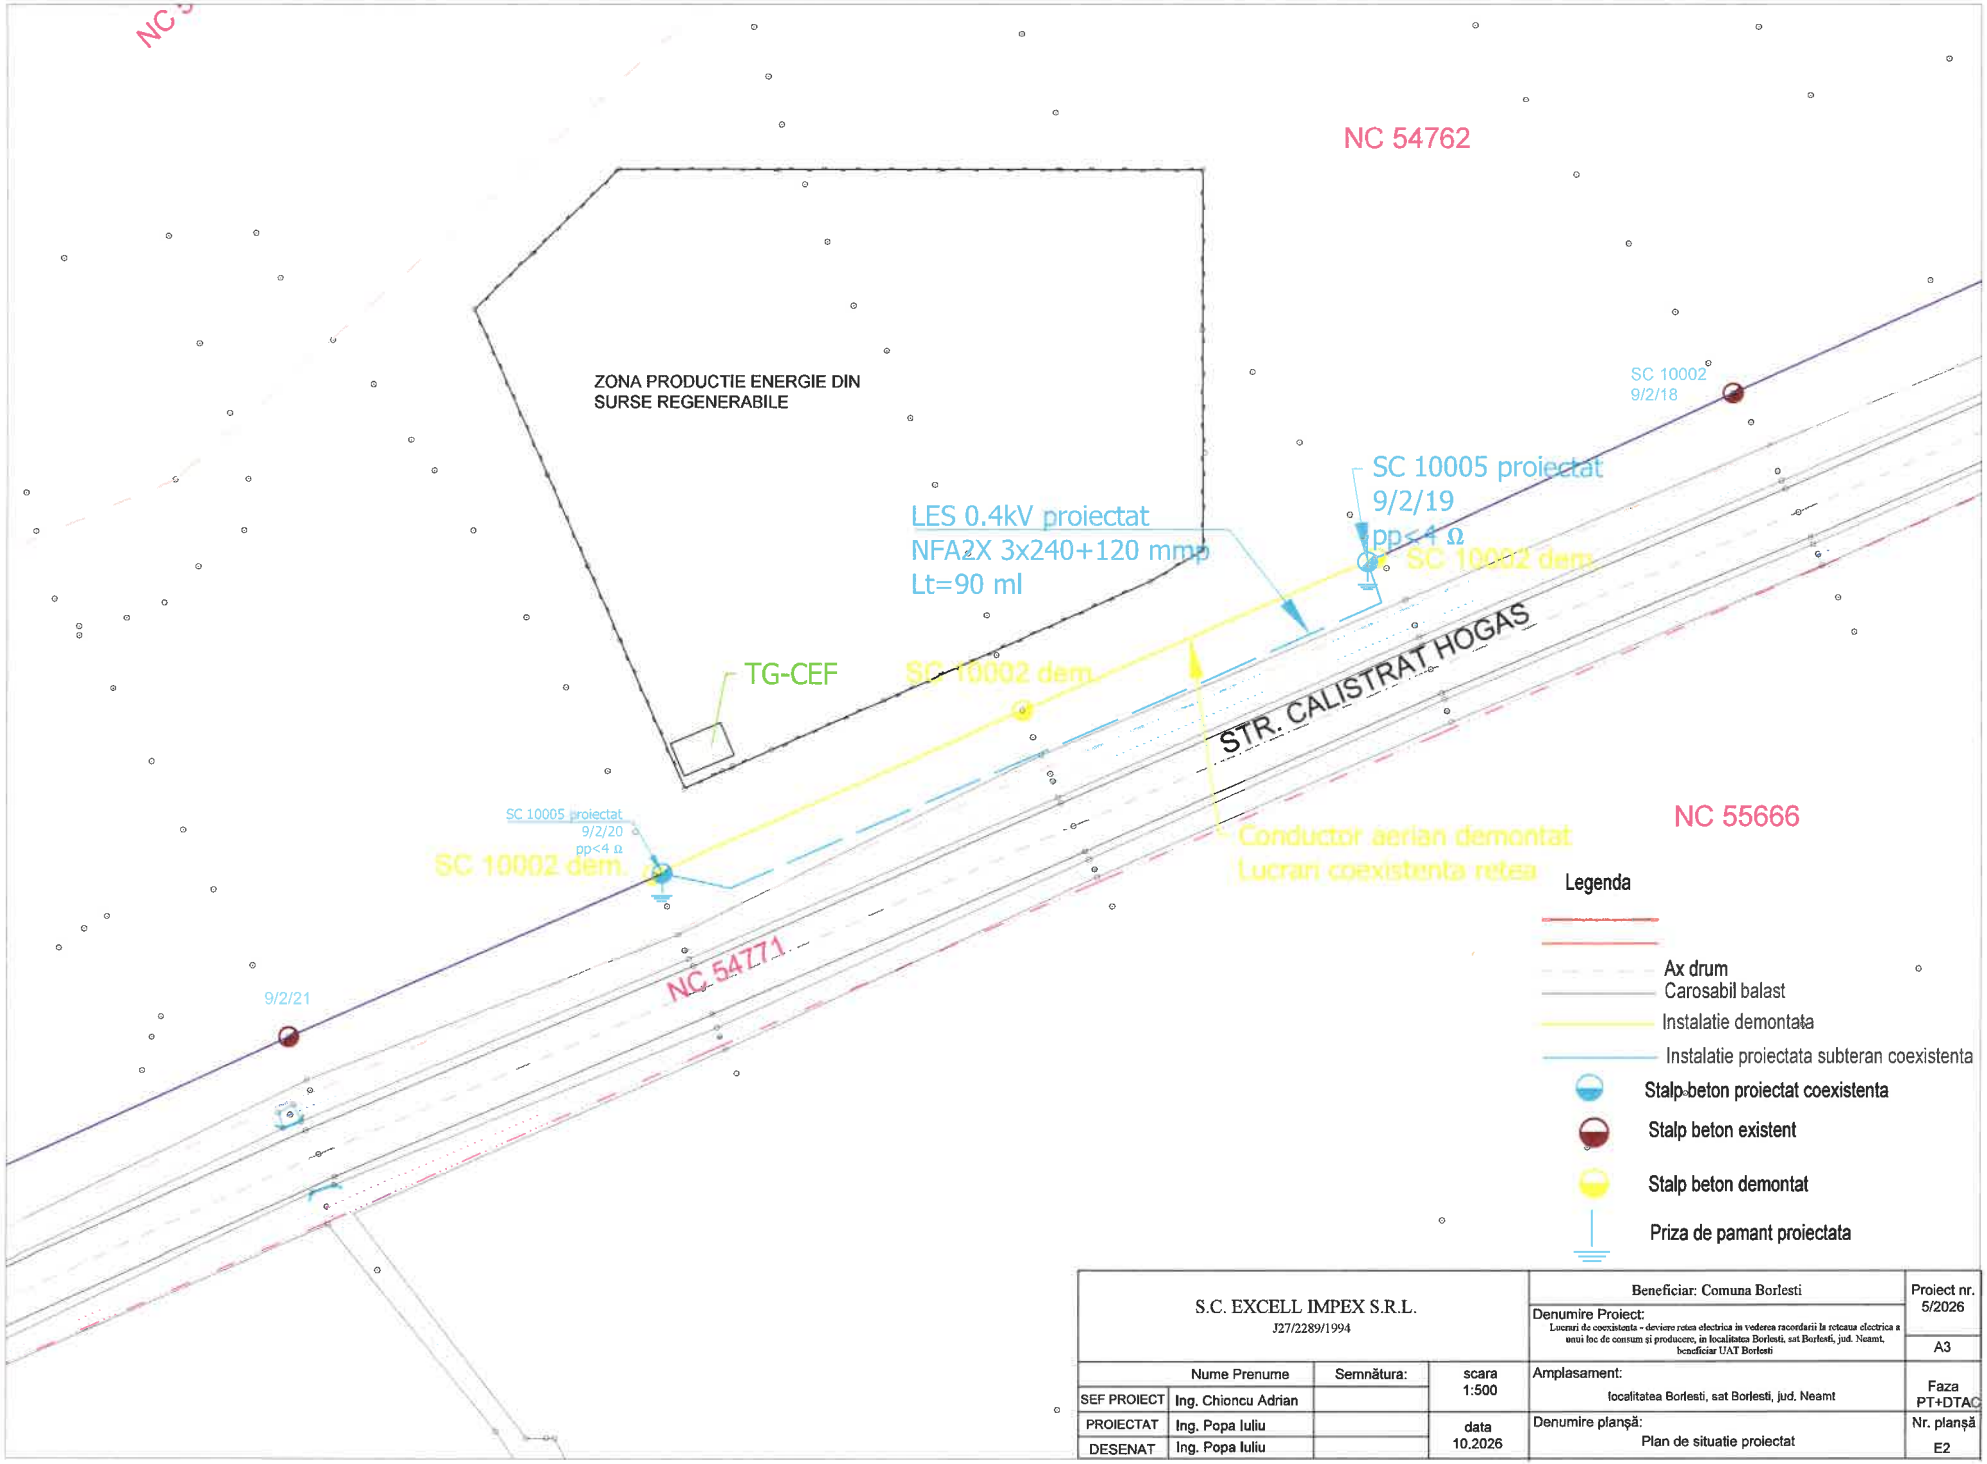

S.C. EXCELL IMPEX S.R.L. J27/2289/1994				Beneficiar: Comuna Borlesti	Proiect nr. 5/2026
				Denumire Proiect: Lucrari de coexistenta - deviere retea electrica in vederea racordarii la reteaua electrica a unui loc de consum și producere, in localitatea Borlesti, sat Borlesti, jud. Neamt, beneficiar UAT Borlesti	A3
	Nume Prenume	Semnătura:	scara 1:500	Amplasament: localitatea Borlesti, sat Borlesti, jud. Neamt	Faza PT+DTAC
SEF PROIECT	Ing. Chioncu Adrian				
PROIECTAT	Ing. Popa Iuliu		data 10.2026	Denumire planșă: Plan de situatie proiectat	Nr. planșă E2
DESENAT	Ing. Popa Iuliu				